PRI OZNAČOVANÍ SÚČIASTOK UMIESTNENÝCH NA MODULOCH UVÁDZAJTE ZA POZÍCIOU ČÍSLOM PRÍSLUŠNÝ PÍSMENOVÝ KÓD MODULU NAPR. R5-5, C1-2 A POD.

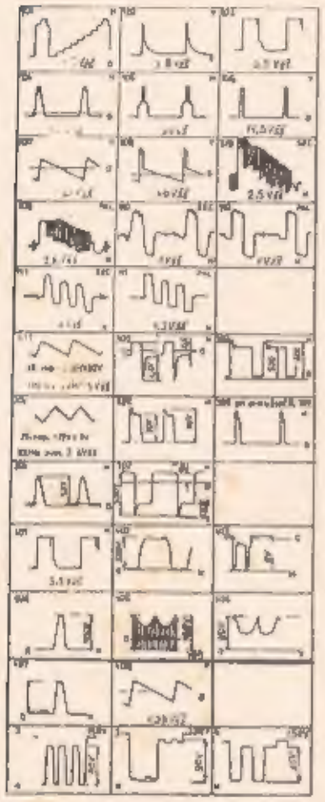

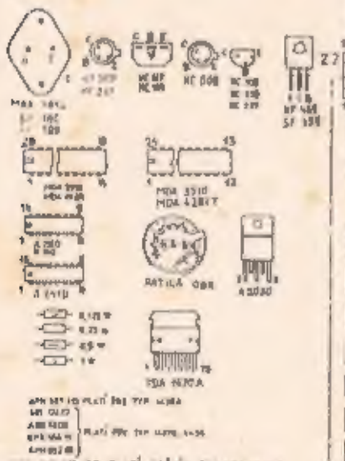

PRE COLOR 408 PLATÍ ROZPIS SPP 836 203-4
PRE TYP M3RA R106-18n
A DIÓDA D107 JE NAHRADENÁ SPOJKOU
SÚČIASTKY OZNAČENÉ SYMBOLOM ⚠
SÚ Z BEZPEČNOSTNÝCH DÔVODOV
PRÍPUSTNÉ NAHRÁDZAŤ LEN
PREDPÍSANÝMI TYPMI!
CIVIS CI 10 ZAKLADAŤ PODĽA POTREBY

12/90

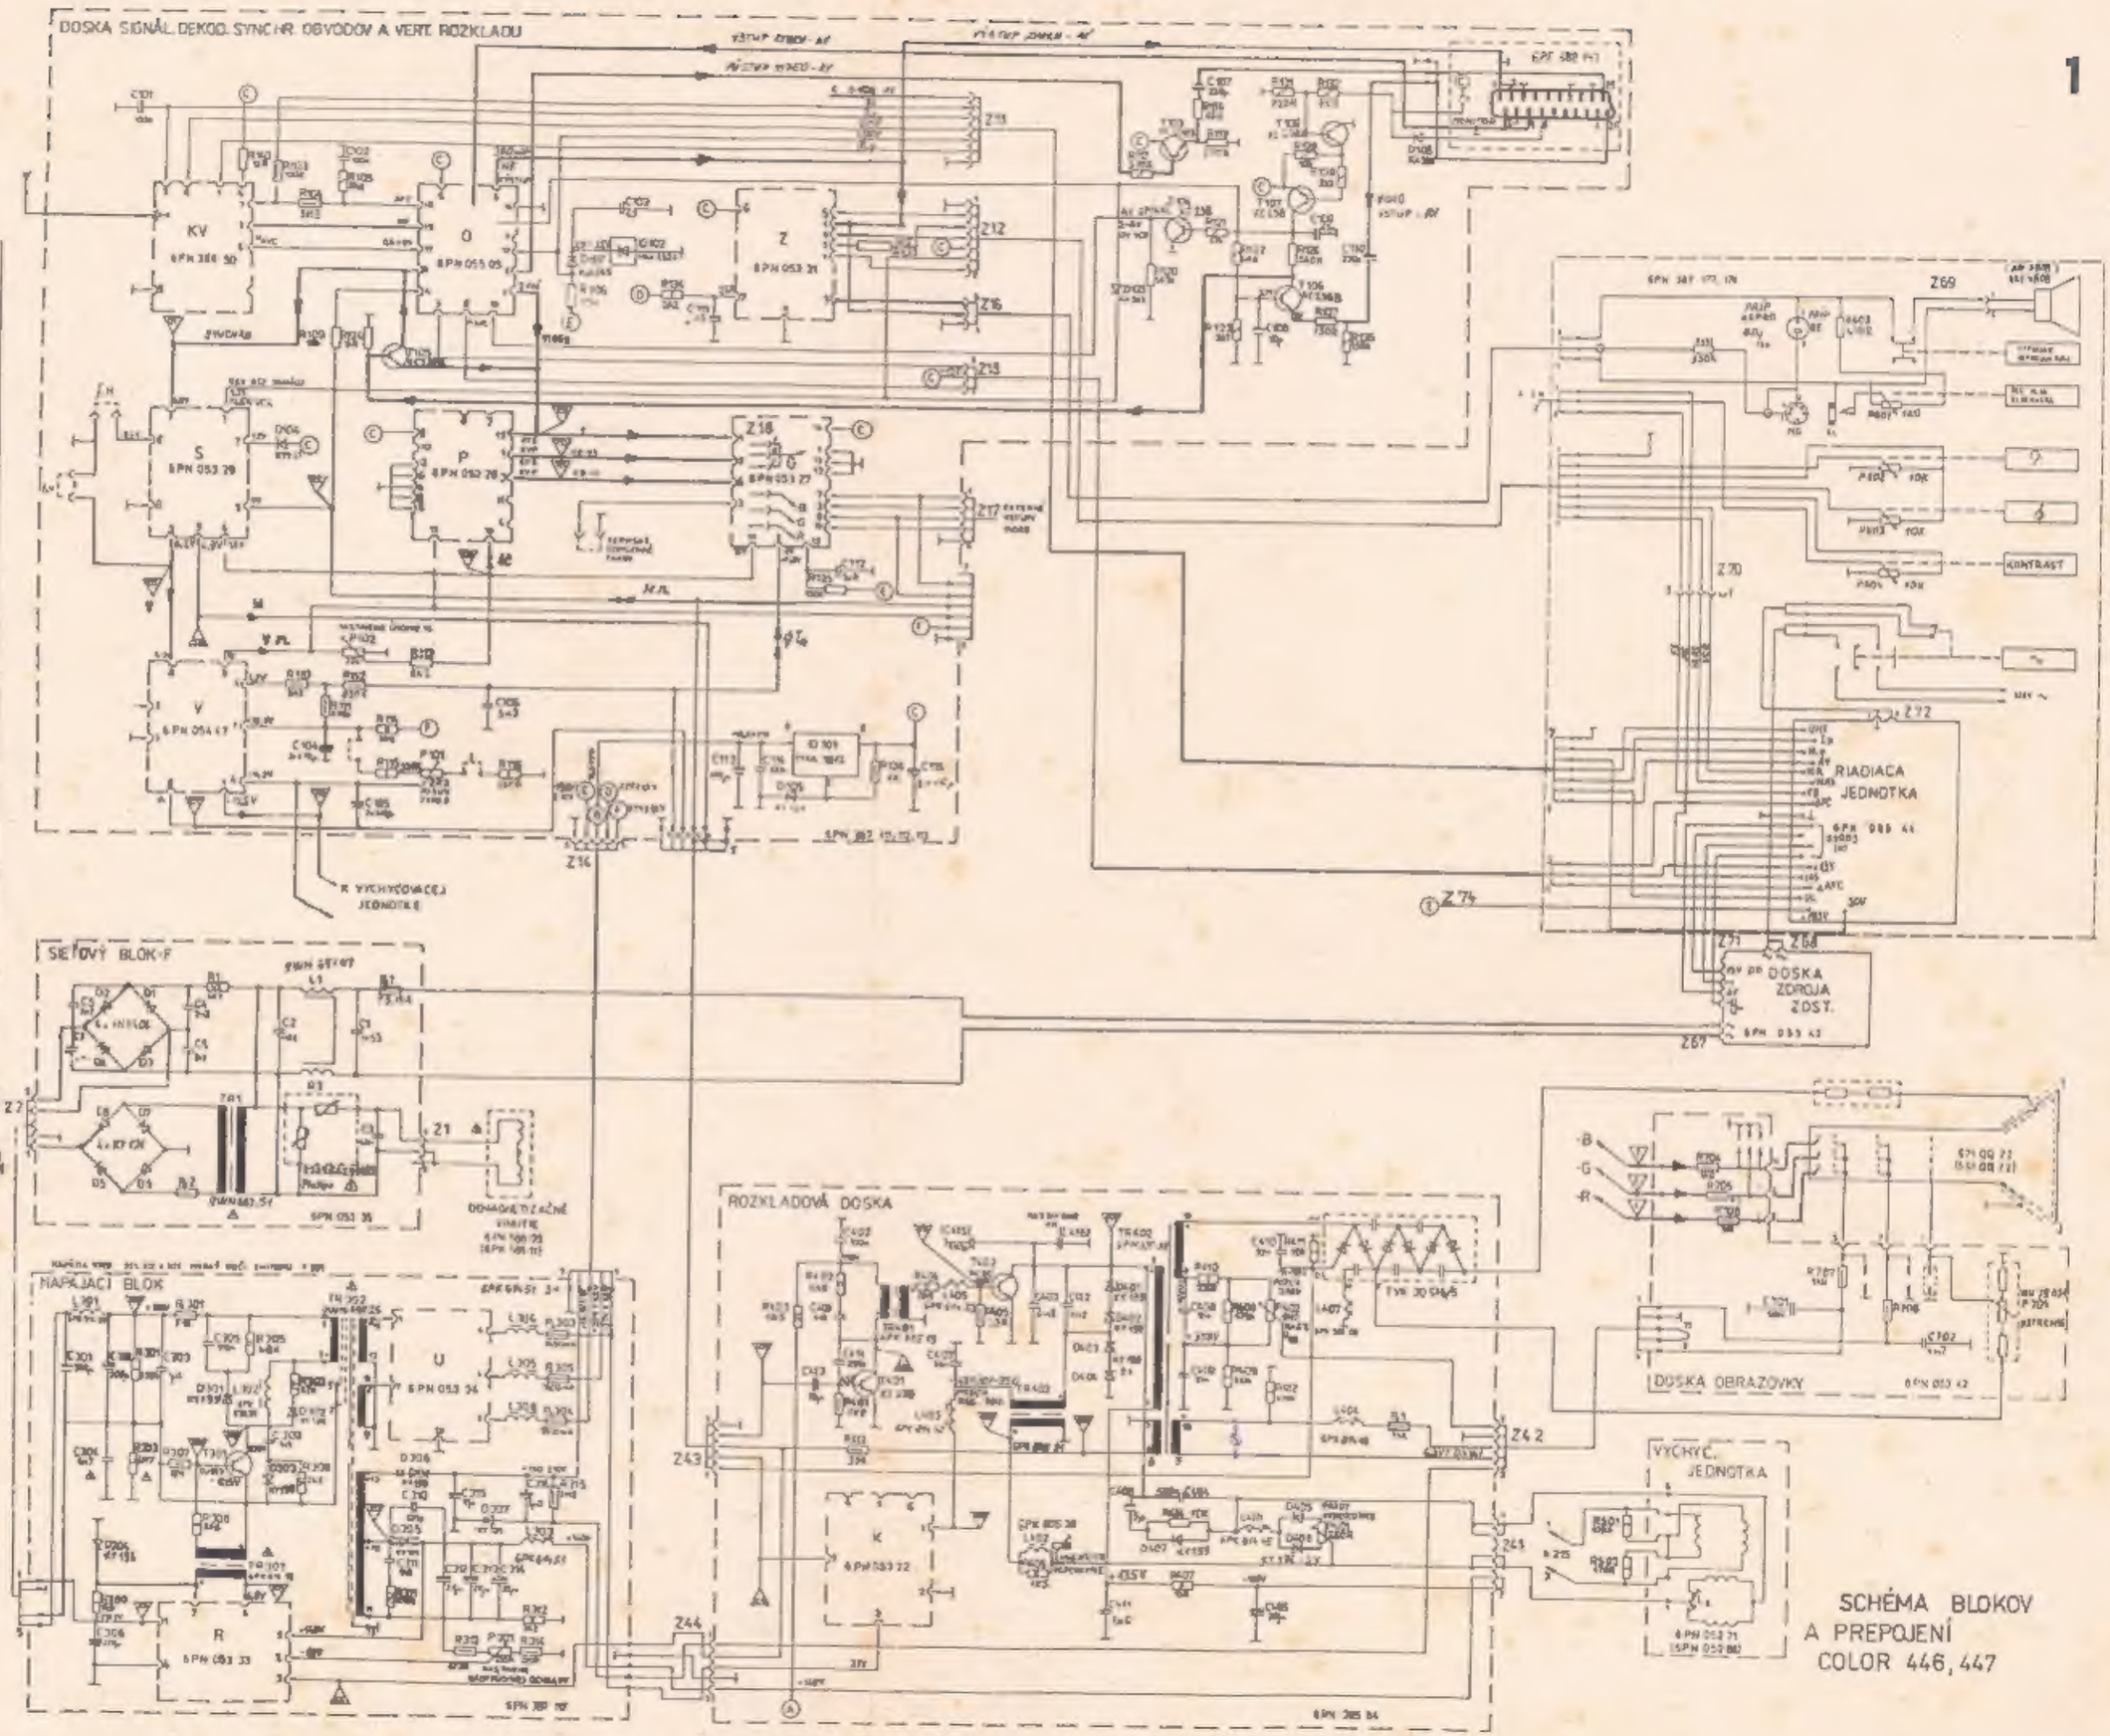

SCHÉMA BLOKOV
A PREPOJENÍ
COLOR 446, 447